


Bemaßter Flurstücksauszug

Datengrundlage ALKIS Brandenburg · Maßstab 1:1000 · Format A4

Ausdruck vom 15. Juli 2026

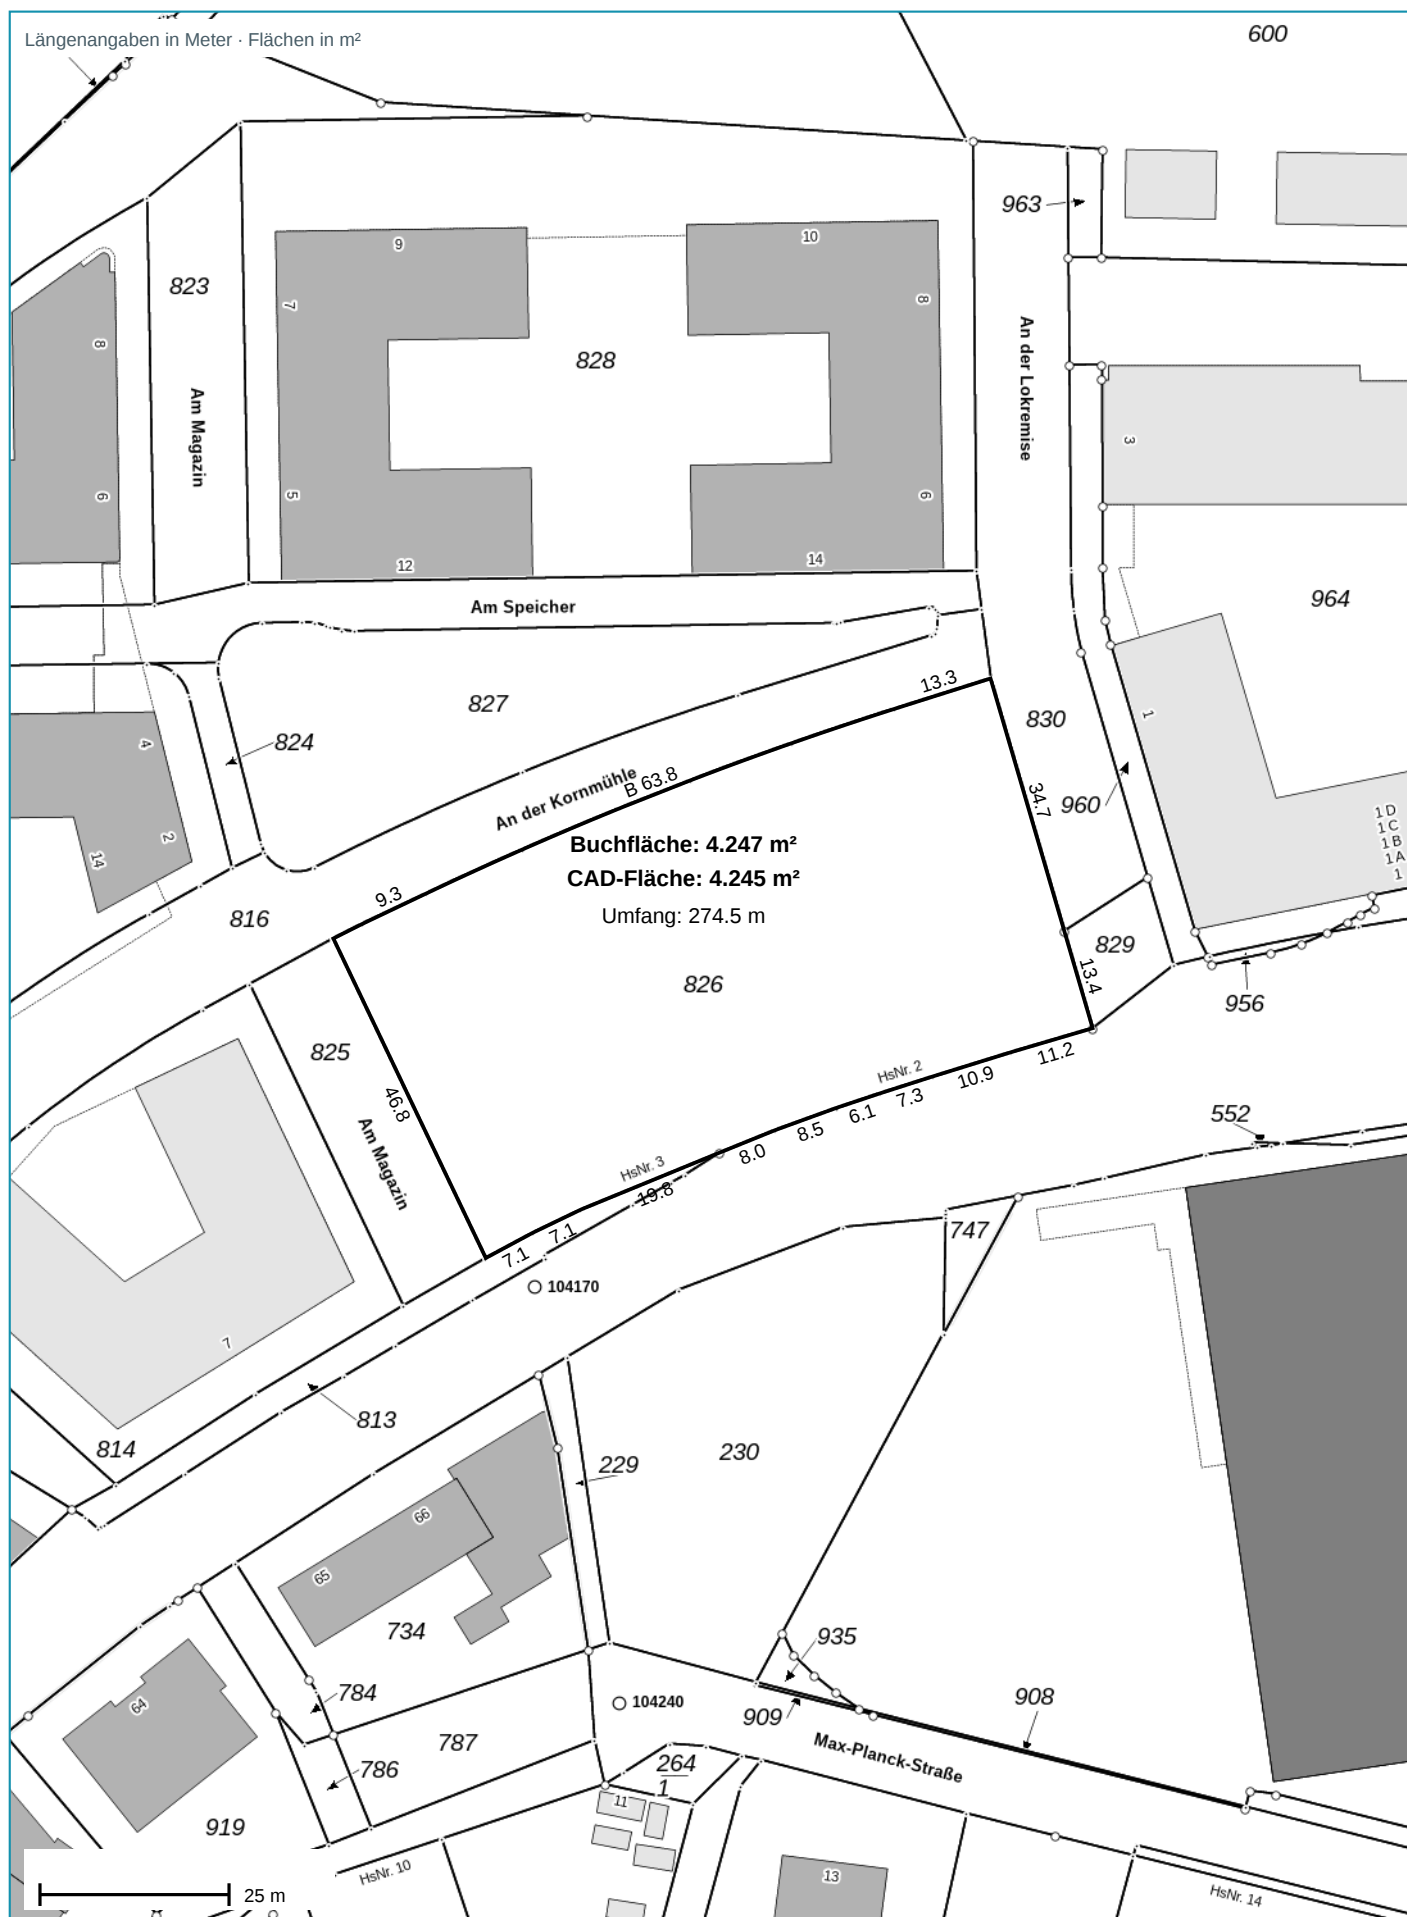

Dieser Ausdruck dient ausschließlich der Information und besitzt keine rechtliche Verbindlichkeit.
Er ersetzt keinen amtlichen Kartenauszug.

Lage aus Katasterdaten – ersetzt keine örtliche Vermessung.

Kaden Vermessung + Bewertung · David-Gilly-Straße 1 · 14469 Potsdam · Tel.: 0331 95134912 · E-Mail: post@kaden-vermessung.de

© GeoBasis-DE/LGB · Datenlizenz Deutschland – Namensnennung 2.0 (dl-de/by-2.0) · nicht amtlich